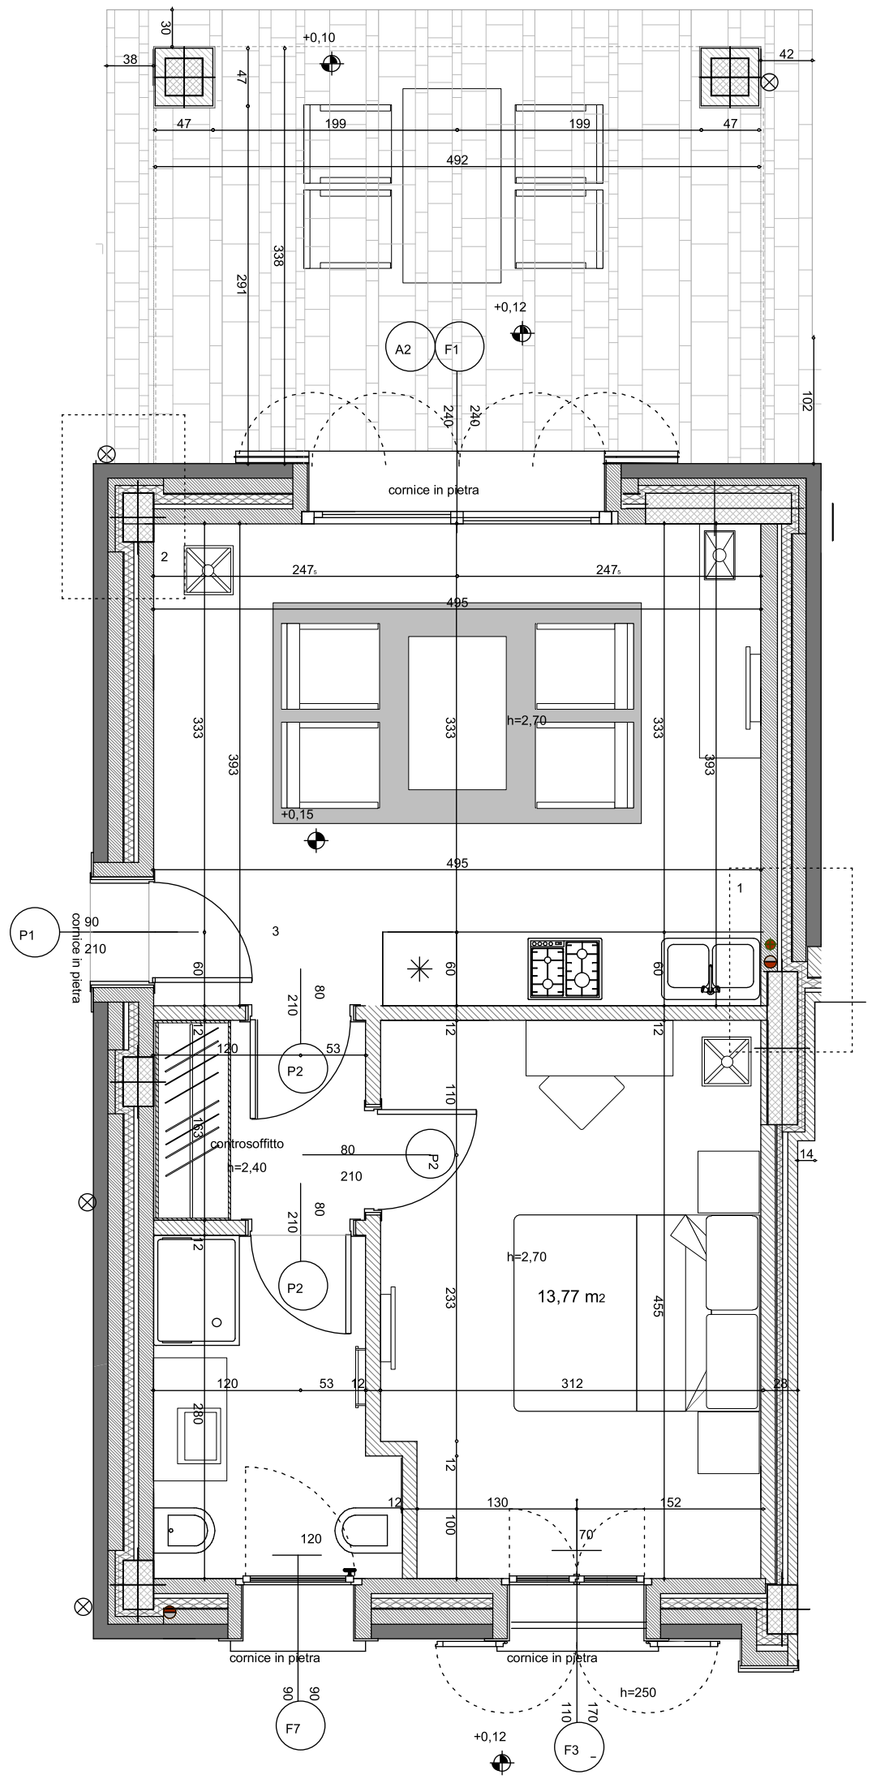

+0,10
+0,12
+0,15
A2
F1
cornice in pietra
h=2,70
P1
P2
controsoffitto
h=2,40
13,77 m2
F7
F3
h=250