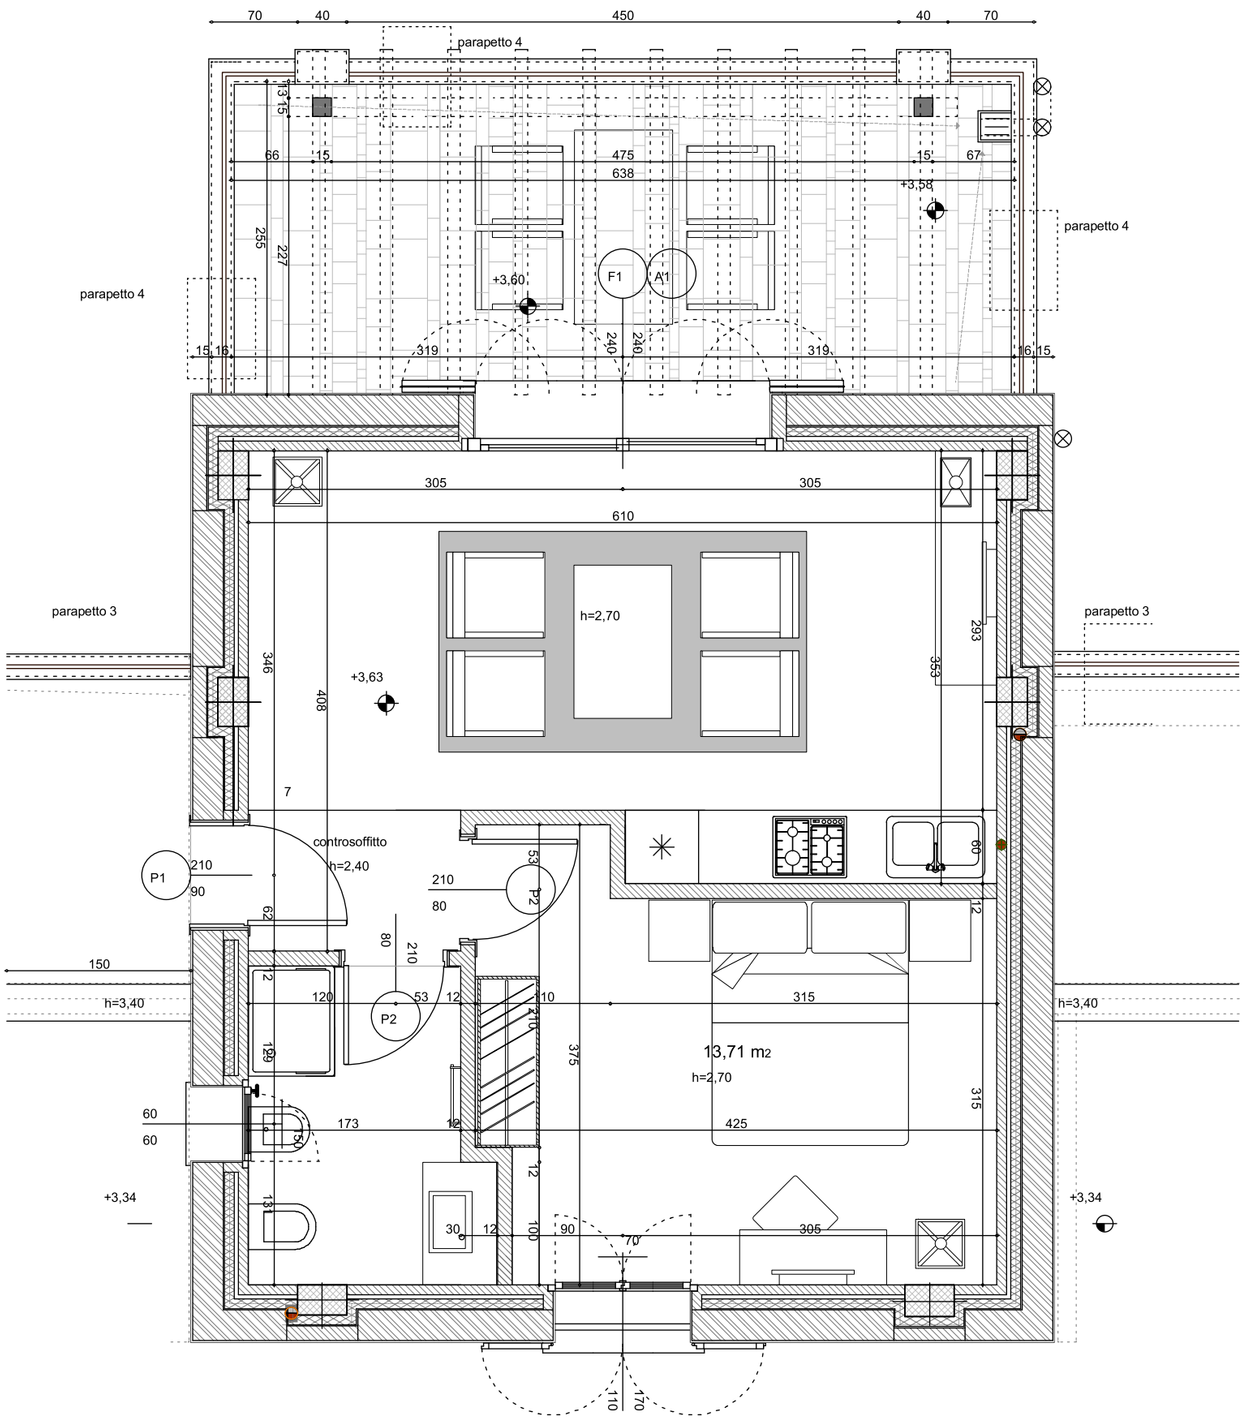

70
40
450
40
70
parapetto 4
13
15
66
15
475
638
15
67
+3,58
parapetto 4
255
227
parapetto 4
+3,60
F1
A1
15
16
319
240
240
319
16
15
305
305
610
parapetto 3
h=2,70
parapetto 3
346
408
+3,63
293
353
7
controsoffitto
h=2,40
P1
210
90
210
80
P2
53
60
62
80
210
12
150
h=3,40
120
53
12
110
315
h=3,40
P2
210
375
13,71 m2
h=2,70
129
60
60
173
12
425
315
+3,34
131
12
30
12
100
90
70
305
+3,34
110
170